

ΕΦΗΜΕΡΙΣ ΤΗΣ ΚΥΒΕΡΝΗΣΕΩΣ

ΤΗΣ ΕΛΛΗΝΙΚΗΣ ΔΗΜΟΚΡΑΤΙΑΣ

ΤΕΥΧΟΣ ΤΕΤΑΡΤΟ — Αρ. Φύλλου 771

9 Ιουλίου 1993

ΠΕΡΙΕΧΟΜΕΝΑ

ΑΝΑΔΑΣΩΣΕΙΣ

ΑΠΟΦΑΣΕΙΣ

Αριθ. 822 (1)

Κήρυξη ως αναδασωτέας έκτασης εμβαδού 1043 τ.μ. στη θέση «Κλίσιζα - Μπογδάνι» της περιφέρειας Κοινότητας Αθικίων του Νομού Κορινθίας.

Ο ΝΟΜΑΡΧΗΣ ΚΟΡΙΝΘΙΑΣ

Έχοντας υπόψη:

1. Τις διατάξεις της παρ. 3 του άρθρ. 117 του Συντάγματος.

2. Τις διατάξεις του Ν. 3200/55 «περί διοικητικής αποκέντρωσης όπως τροποποιήθηκε και συμπληρώθηκε μεταγενέστερα με το Ν.Δ. 532/70.

3. Τις διατάξεις του Ν. 998/1979 «περί προστασίας των δασών και των δασικών εν γένει εκτάσεων της χώρας» και συγκεκριμένα:

α. του άρθρ. 41 παρ. 1.

β. του άρθρ. 38.

4. Τις διαταγές του Υπουργείου Γεωργίας:

α. 160417/1180/8.7.80.

β. 182447/3049/24.9.80 γ. 85144/1468/9.9.92.

5. Την αριθ. 1931/10.5.93 πρόταση του Δασαρχείου Κορίνθου από την οποία προκύπτει ότι η έκταση που αναφέρεται στο θέμα είχε κατά το χρόνο της αποψιλώσεώς της που έγινε από πυρκαγιά δασικό χαρακτήρα, κατά την έννοια του Νόμου 998/79 και ως εκ τούτου επιβάλλεται η κήρυξή της ως αναδασωτέας, αποφασίζουμε:

Κηρύσσουμε αναδασωτέα με σκοπό την επανεγκατάσταση, με φυσική ή τεχνική αναγέννηση, της δασικής βλάστησης που καταστράφηκε από πυρκαγιά την δημόσια δασική έκταση εμβαδού χιλίων σαράντα τριών (1043) τ.μ., που βρίσκεται στη θέση «Κλίσιζα - Μπογδάνι» της περιφέρειας της Κοινότητας Αθικίων του Νομού Κορινθίας και προσδιορίζεται από τα στοιχεία Α, Β, Γ, Δ, Ε, Ζ, Η, Α, όπως φαίνονται στο συνημμένο διάγραμμα, το οποίο αποτελεί αναπόσπαστο μέρος της αποφάσεως αυτής και έχει όρια:

Ανατολικά: Δημόσιο δάσος

Δυτικά: Δημόσιο δάσος

Βόρεια: Δημόσιο δάσος

Νότια: Δημόσιο δάσος και ελαιώνα Κων/νου Ε. Λέκκα.

Η απόφαση αυτή ισχύει από της κοινοποιήσεώς της αρμοδίως (άρθρο 41 Νόμου 998/1979) και προ της δημοσιεύσεώς της στην Εφημερίδα της Κυβερνήσεως (άρθρ. 37 Ν. 3200/55).


Η απόφαση αυτή να δημοσιευθεί στην Εφημερίδα της Κυβερνήσεως.

Κόρινθος, 18 Ιουνίου 1993

Ο Νομάρχης


ΣΩΚΡΑΤΗΣ ΑΝΤΩΝΙΑΔΗΣ

ΑΠΟΣΠΑΣΜΑ ΧΑΡΤΗ ΚΟΡΙΝΘΟΥ
ΚΛΙΜΑΚΑ 1:50.000
θέση πυρκαγιάς

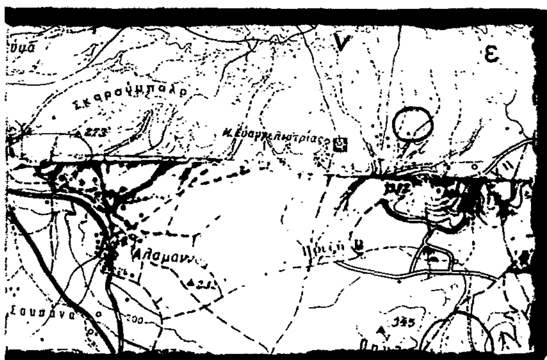

ΤΟΠΟΓΡΑΦΙΚΟ ΣΧΕΔΙΑΓΡΑΜΜΑ
δημοσίου δάσους Χαλεπίου πεύκη.
στη θέση Κλεισούρα-Μπογδόνι περιοχής
κοινότητος Αθικίων που κάηκε
στις 28/3/93
Έκταση = 1.043 τ.μ.

ΚΛΙΜΑΚΑ 1:500

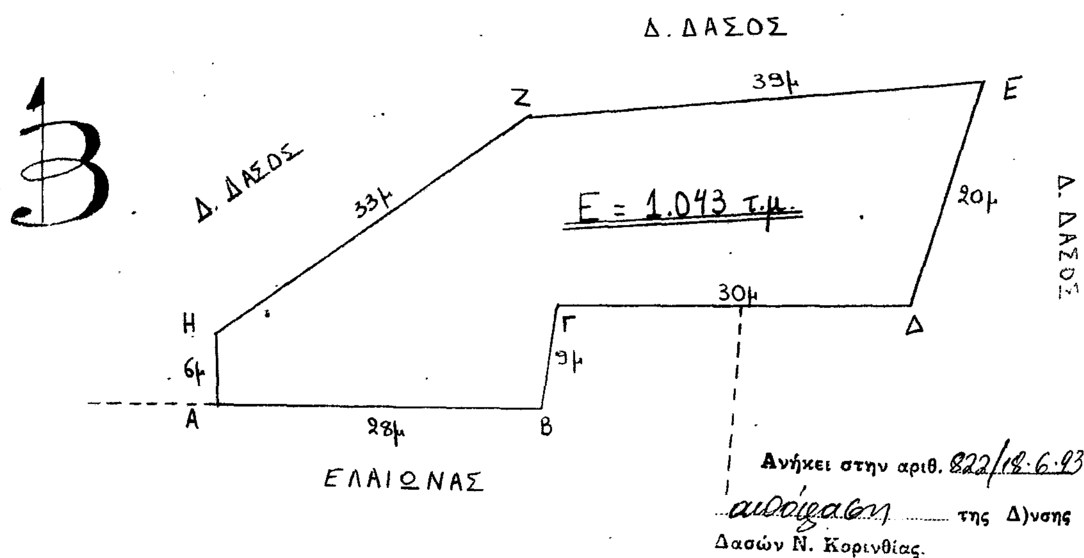

Ανήκει στην αριθ. 822/18-6-93 απόφαση της Δ)νσης Δασών Ν. Κορινθίας.

ΕΘΕΩΡΗΘΗ
Κόρινθος 18/6/93
Ο Νομάρχης

Σωκράτης Αντωνιάδης



Κόρινθος 3/5/93
Ο Δασάρχης

Ελ. Μελέτης
Δασολόγος

Κόρινθος 3/5/93
Η συντάξασα

Σταυρούλα Κουρτίδου
Τεχνολόγος Δασοπονίας

ΠΟΛΕΟΔΟΜΙΑ

ΑΠΟΦΑΣΕΙΣ

Αριθ. 149 (2)

Τροποποίηση του Ρυμοτομικού σχεδίου Οικισμού Νέας Μουσιωτίτσας Κοινότητας Μουσιωτίτσας Ν. Ιωαννίνων.

Ο ΝΟΜΑΡΧΗΣ ΙΩΑΝΝΙΝΩΝ

Έχοντας υπόψη:

1. Τις διατάξεις του Ν. 3200/55 (ΦΕΚ 97/23.4.55) «περί διοικητικής αποκεντρώσεως», όπως τροποποιήθηκαν και συμπληρώθηκαν με το Ν.Δ/γμα 532/70.

2. Τις διατάξεις του Ν.Δ/τος της 17.7.23 (ΦΕκ 228Α'/ 16.8.1923) περί σχεδίων πόλεων και κωμών του Κράτους και συγκεκριμένα του άρθρου 3 αυτού.

3. Τις διατάξεις του Α.Ν. 314/68 (ΦΕΚ 47Α') όπως αντικαταστάσθηκε με το Ν.Δ/γμα 1018/71 (ΦΕΚ 220Α').

4. Τις διατάξεις του Π.Δ/τος 183/1986 (ΦΕΚ 70Α'/ 5.6.86) για «έγκριση τροποιήσεων και καθορισμού όρων και περιορισμών δόμησης από τους Νομάρχες».

5. Τις υπ' αριθ. 7/15.2.1992 και 13/7.3.92 αποφάσεις του Κοινοτικού Συμβουλίου Μουσιωτίτσας.

6. Το γεγονός ότι οι αποφάσεις του Κοινοτικού Συμβουλίου πάρθηκαν νόμιμα και τηρήθηκε η προβλεπόμενη διαδικασία.

7. Την υπ' αριθ. 15η/26.5.93 πράξη γνωμοδότησης του Συμβουλίου ΧΟΠ του Νομού Ιωαννίνων, αποφασίζουμε:

1. Την τροποποίηση του Ρυμοτομικού σχεδίου του Οικισμού Νέας Μουσιωτίτσας της Κοινότητας Μουσιωτίτσας στα υπ' αριθ. Ο.Τ. 15, 19, 23 και 18 σύμφωνα με το σχεδιάγραμμα που συνοδεύει την απόφαση αυτή.

Ήτοι το υπ' αριθ. 70 οικόπεδο του Ο.Τ. 15 χαρακτηρίζεται ως χώρος για την ανέγερση Κοινοτικού κτιρίου πολλαπλών χρήσεων και εις το οικόπεδο αυτό καθορίζεται η έκταση ΑΒΓΔΕΑ ως χώρος κάλυψης όπως φαίνεται στο συνημμένο σχεδιάγραμμα.

Τα υπ' αριθ. 18, 19 και 23 Οικοδομικά τετράγωνα ενοποιούνται και δημιουργούνται τρεις χώροι ξεχωριστοί ήτοι χώρος για σχολικά κτίρια χώρος εκκλησίας και χώρος για πλατεία με την δημιουργία ενός πεζόδρομου μέχρι τον χώρο της εκκλησίας.

2. Από τις διατάξεις αυτής της απόφασης δεν προκαλείται δαπάνη σε βάρος του προϋπολογισμού της οικείας Κοινότητας.


Η παρούσα απόφαση με το τοπογραφικό διάγραμμα που την συνοδεύει να δημοσιευθεί στην Εφημερίδα της Κυβερνήσεως.

Ιωάννινα, 11 Ιουνίου 1993


Ο Νομάρχης
ΓΕΩΡΓΙΟΣ ΔΙΔΑΓΓΕΛΟΣ


ΤΡΟΠΟΠΟΙΗΣΗ ΡΥΜΟΤΟΜΙΚΟΥ ΣΧΕΔΙΟΥ ΣΥΝΟΙΚΙΣΜΟΥ "ΝΕΑ ΜΟΥΣΙΩΤΙΤΣΑ" ΚΟΙΝΟΤΗΤΑΣ ΜΟΥΣΙΩΤΙΤΣΑΣ ΙΩΑΝΝΙΝΩΝ


κλίμακα 1:1000

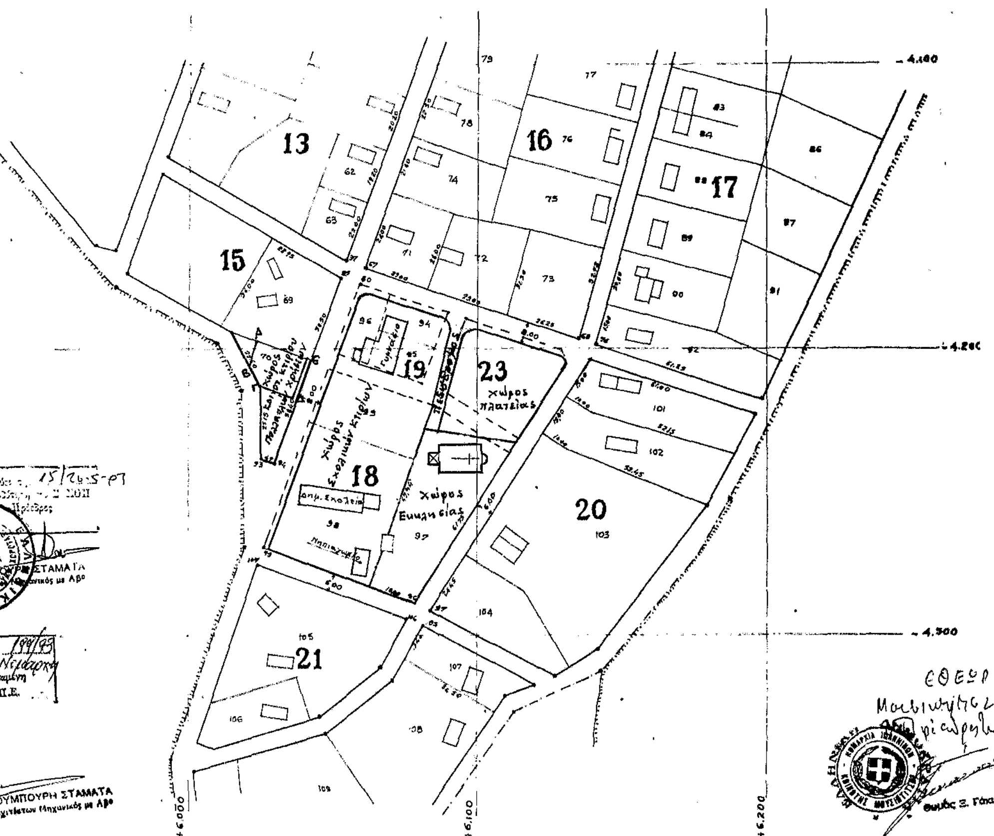



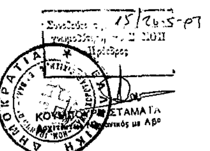

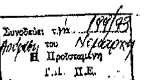

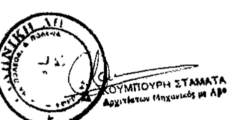

Γιάννινα Φεβρουάριος 1992

-ο-

συντάξας

ΕΥΘΥΜΙΟΣ Ι. ΜΗΤΣΗΣ
ΠΟΛΙΤΙΚΟΣ ΜΗΧΑΝΙΚΟΣ

Αριθ. 4384 (3)

Τροποποίηση ορίων στον οικισμό Μεταξά του Ν. Κοζάνης.

Ο ΝΟΜΑΡΧΗΣ ΚΟΖΑΝΗΣ

Έχοντας υπόψη:

1. Τις διατάξεις του από 24.4.1985 Π.Δ. (ΦΕΚ 181Δ/3.5.1985) «περί τρόπου καθορισμού ορίων οικισμού της χώρας, κατηγορίες αυτών και καθορισμός όρων και περιορισμών δόμησης»,

2. Τις προτάσεις των ιδιωτών μελετητών Μηχ/κών, στους οποίους ανατέθηκε σχετική μελέτη στα πλαίσια του προγράμματος των ανοικτών πόλεων, που αφορούν στον προσδιορισμό των ορίων των υπόψη οικισμών.

3. Τα δελτία αρχιτεκτονικής αναγνώρισης των οικισμών που συμπληρώθηκαν από τους προαναφερόμενους μελετητές κατά τις υποδείξεις των σχετικών προδιαγραφών του ΥΧΟΠ.

4. Την υπ' αριθμ. 630/22.1.86 απόφασή μας για την κατηγοριοποίηση των οικισμών του Ν. Κοζάνης που έχουν πληθυσμό μέχρι και 2.000 κατοίκους.

5. Τα πληθυσμιακά στοιχεία της τελευταίας απογραφής του Κράτους της ΕΣΥΕ.

6. Την υπ' αριθμ. 44/9.10.1992 γνωμοδότηση του Συμβουλίου ΠΕΧΩΔΕ του Νομού Κοζάνης.

7. Την υπ' αριθμ. 3/1992 απόφαση του Κοινοτικού Συμβουλίου Μεταξά.

8. Την υπ' αριθμ. πρωτ. 441/21.11.86 απόφαση Νομάρχη Κοζάνης «περί καθορισμού ορίων του Οικισμού Μεταξά».

9. Την κοινή Υπουργική Απόφαση Γ4Δ/15883/1903/18.2.87 (ΦΕΚ 142/Β/15.3.88).

10. Το Ν. 1735/87 «προσλήψεις στο Δημόσιο Τομέα κ.λπ. άρθρ. 22 παρ. 7.

11. Τις 488/91 και 489/91 Αποφάσεις του Συμβουλίου Επικρατείας.

12. Το γεγονός ότι από τις διατάξεις της απόφασης αυτής δεν προκαλείται δαπάνη σε βάρος του προϋπολογισμού του οικείου ΟΤΑ, αποφασίζουμε:

1. Καθορίζουμε τα νέα όρια του οικισμού Μεταξά του Ν. Κοζάνης Ν.Δ. του οικισμού και μέχρι 45μ. από τον άξονα Εθνικής οδού, όπως αυτά φαίνονται στα συνοδευτικά της παρούσας σχεδιαγράμματα κλ. 1:5.000, που αποτελούν αναπόσπαστα μέρη της απόφασης αυτής και συνντάχθηκαν βάσει στοιχείων χαρτών και επί τόπου ελέγχου.

II. Καθορίζουμε τους Γενικούς και Ειδικούς όρους και περιορισμούς δόμησης, για τον Οικισμό Μεταξά όπως αναφέρονται στην υπ' αριθμ. 441/86 Απόφαση Νομάρχη Κοζάνης.

III. α) Πριν από οποιαδήποτε κατάτμηση οικοπέδων εντός των ορίων του οικισμού θα πρέπει να θεωρείται το σχετικό τοπογραφικό διάγραμμα από το Τμήμα Πολεοδομίας και ΠΕ της Νομαρχίας ώστε να εξασφαλίζεται η συνέχεια των υπαρχόντων κοινόχρηστων χώρων και η δημιουργία νέων Κοινόχρηστων χώρων σύμφωνα με τα οριζόμενα στις διατάξεις της παρ. 1 του άρθρου 6 του από 24.4.1985 Δ/

τος.

β) Να εξασφαλίζεται οπωσδήποτε η συνέχεια των υφισταμένων ή εγκεκριμένων δρόμων του οικισμού.

Κατά τα λοιπά ισχύουν τα οριζόμενα στο Δ/γμα της 24.4.1985 (ΦΕΚ 181Δ'/3.5.1985).

Η παρούσα απόφαση με το τοπογραφικό διάγραμμα του οικισμού που την συνοδεύει (1 φύλλο σε κλ. 1:5.000) να αναρτηθούν στο κτίριο της Νομαρχίας Κοζάνης, Τμ. Πολεοδομίας και ΠΕ 5ος όροφος για 15 ημέρες μετά την δημοσίευση του λεκτικού της απόφασης και του τοπογραφικού διαγράμματος στο ΦΕΚ.

Η απόφαση αυτή να δημοσιευθεί στην Εφημερίδα της Κυβερνήσεως.

Κοζάνη, 4 Νοεμβρίου 1993

Ο Νομάρχης

ΛΟΥΚΑΣ ΚΑΤΣΑΡΟΣ


Α
Β
Γ
Δ

Αριθ. 372 (4)

Έγκριση τροποποίησης ρυμοτομικού σχεδίου Έδεσσας Ν. Πέλλας στο Ο.Τ. 67.

Ο ΝΟΜΑΡΧΗΣ ΠΕΛΛΑΣ

Έχοντας υπόψη:

1. Τις διατάξεις του Ν.Δ/τος 17.7.23 (ΦΕΚ 228Α') όπως συμπληρώθηκαν και τροποποιήθηκαν μεταγενέστερα.

2. Τις διατάξεις του Α.Ν. 314/1968 (ΦΕΚ 47Α) όπως τροποποιήθηκαν και συμπληρώθηκαν με το Ν. Δ/γμα 1018/71 (ΦΕΚ 220Α) και με την παραγρ. 3 του άρθρου 34 του Ν. 1577/85 (ΦΕΚ 210Α').

3. Τις διατάξεις του Π.Δ/τος 183/86 (ΦΕΚ 70Α/) «Έγκριση τροποποιήσεων σχεδίων πόλεων και καθορισμός όρων και περιορισμών δόμησης από τους Νομάρχες».

4. Τις διατάξεις του Ν. 1337/83 (ΦΕΚ 33/Α) όπως τροποποιήθηκαν και συμπληρώθηκαν.

5. Τις διατάξεις του Ν. 1577/85 (ΦΕΚ 210/Α) όπως τροποποιήθηκαν και ισχύουν.

6. Το ρυμοτομικό σχέδιο Έδεσσας που αναθεωρήθηκε με τη ΕΠΑ31/91 (ΦΕΚ 618Δ/91) απόφαση Νομάρχη Πέλλας.

7. Την απόφαση του Δημοτικού Συμβουλίου Έδεσσας με αριθμό 198/92.

8. Την πράξη γνωμοδότησης του Συμβουλίου Χωροταξίας Οικισμού και Περιβάλλοντος Ν. Πέλλας με αριθμό 23/93, αποφασίζουμε:

Άρθρο 1ο

Εγκρίνεται η τροποποίηση του εγκεκριμένου σχεδίου Έδεσσας στο Ο.Τ. 67, όπως φαίνεται στο συνημμένο στην παρούσα απόφαση και θεωρημένο από την προϊσταμένη του Τ.Π. και Π.Ε. Ν. Πέλλας με την από 14.6.1993 πράξη της χρωματισμένο πρωτότυπο διάγραμμα σε κλίμακα 1:500 του οποίου συνοπτικό αντίτυπο δημοσιεύεται μαζί με την απόφαση αυτή και αποτελεί αναπόσπαστο τμήμα της.

Άρθρο 2ο


Η ισχύς της απόφασης αυτής αρχίζει από την ημέρα δημοσίευσης στην Εφημερίδα της Κυβερνήσεως.

Η παρούσα απόφαση να δημοσιευθεί στην Εφημερίδα της Κυβερνήσεως.

Έδεσσα, 14 Ιουνίου 1993

Ο Νομάρχης

ΝΙΚ. ΛΕΜΠΙΔΑΚΗΣ

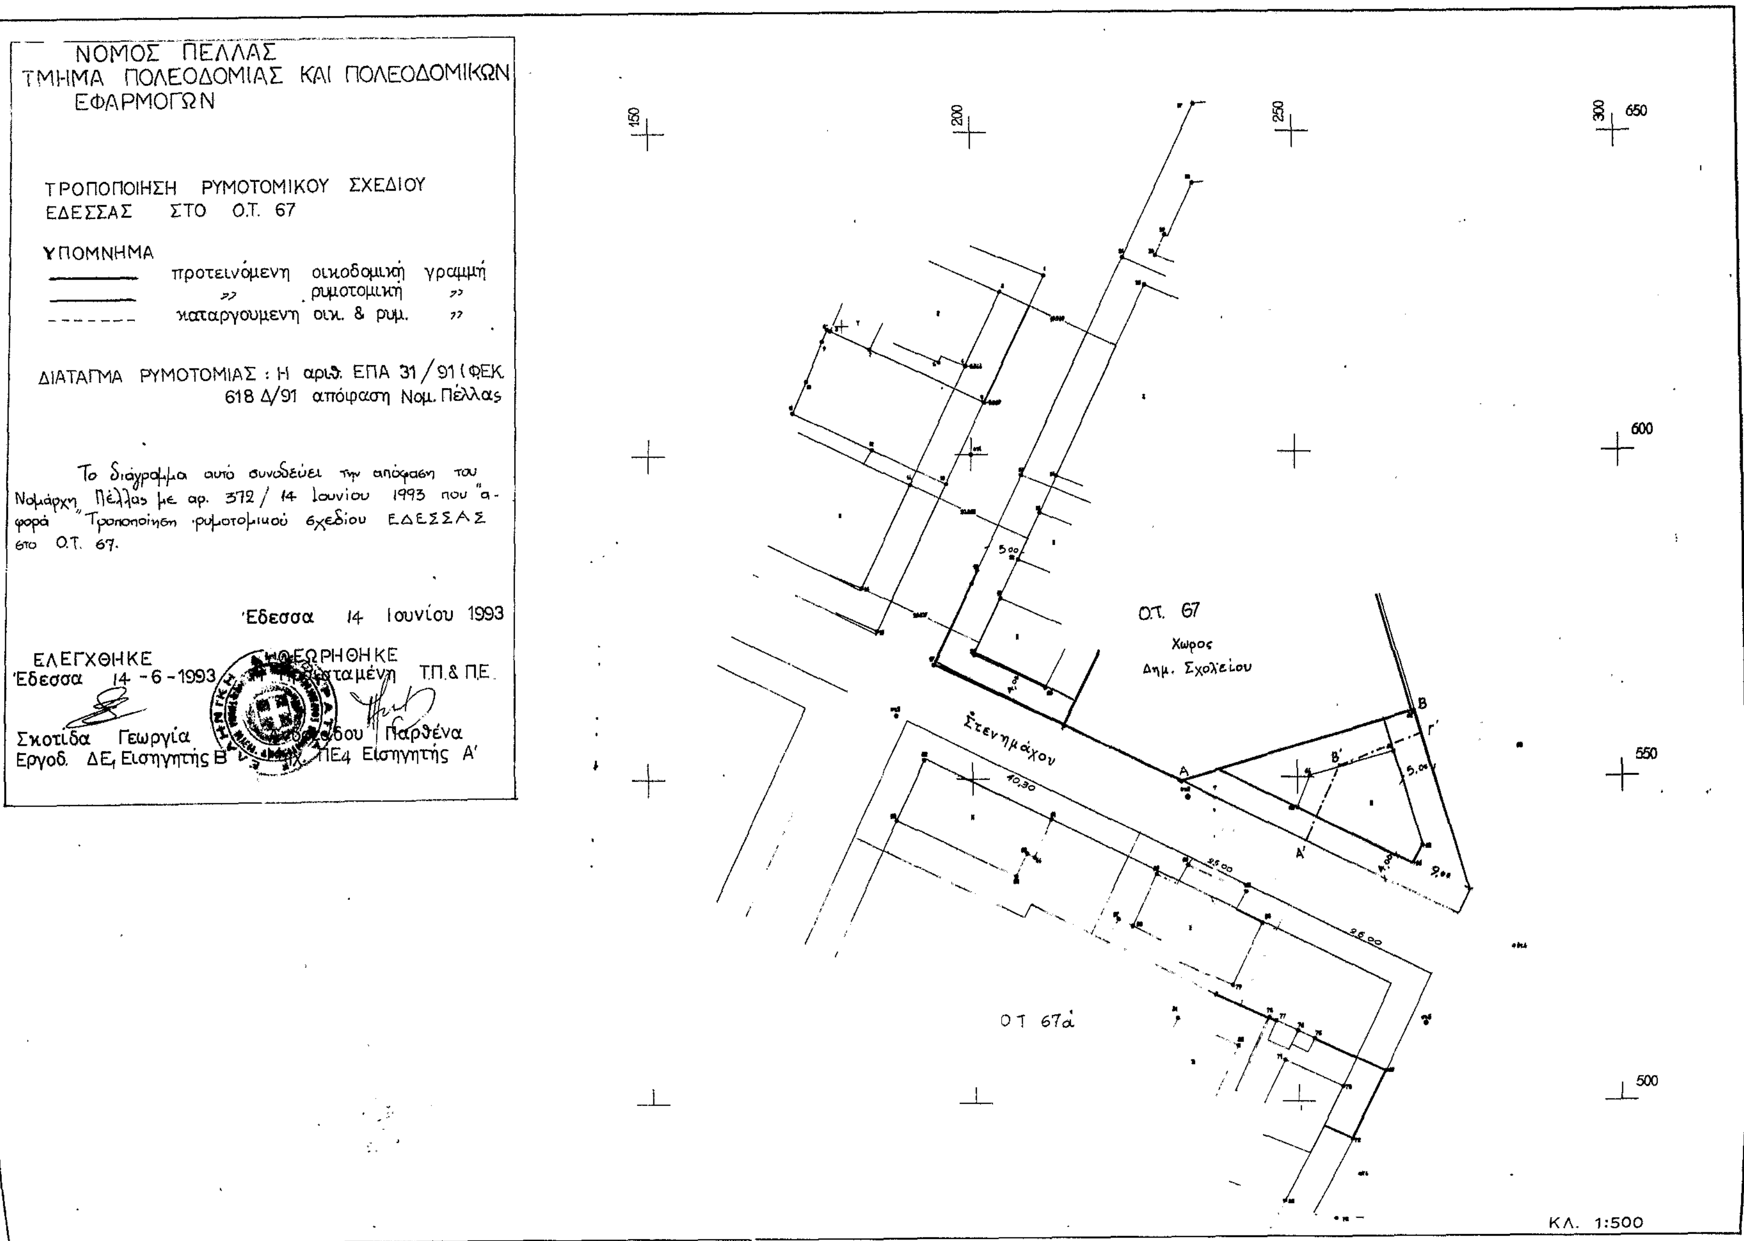
ΝΟΜΟΣ ΠΕΛΛΑΣ
ΤΜΗΜΑ ΠΟΛΕΟΔΟΜΙΑΣ ΚΑΙ ΠΟΛΕΟΔΟΜΙΚΩΝ ΕΦΑΡΜΟΓΩΝ
ΤΡΟΠΟΠΟΙΗΣΗ ΡΥΜΟΤΟΜΙΚΟΥ ΣΧΕΔΙΟΥ ΕΔΕΣΣΑΣ ΣΤΟ Ο.Τ. 67
ΥΠΟΜΝΗΜΑ
προτεινόμενη οικοδομική γραμμή
" ρυμοτομική "
καταργούμενη οικ. & ρυμ. "
ΔΙΑΤΑΓΜΑ ΡΥΜΟΤΟΜΙΑΣ : Η αριθ. ΕΠΑ 31/91 (ΦΕΚ 618 Δ/91 απόφαση Νομ. Πέλλας
Το διάγραμμα αυτό συνοδεύει την απόφαση του Νομάρχη Πέλλας με αρ. 372/14 Ιουνίου 1993 που αφορά "Τροποποίηση ρυμοτομικού σχεδίου ΕΔΕΣΣΑΣ στο Ο.Τ. 67.
Έδεσσα 14 Ιουνίου 1993
ΕΛΕΓΧΘΗΚΕ
Έδεσσα 14-6-1993
Σκοτίδα Γεωργία
Εργοδ. ΔΕ1 Εισηγήτης Β'
ΘΕΩΡΗΘΗΚΕ
Η Προϊσταμένη ΤΠ & ΠΕ
Παρθένα
ΠΕ4 Εισηγήτης Α'
Ο.Τ. 67
Χώρος
Δημ. Σχολείου
Στενημάχου
Ο.Τ. 67α
ΚΛ. 1:500